


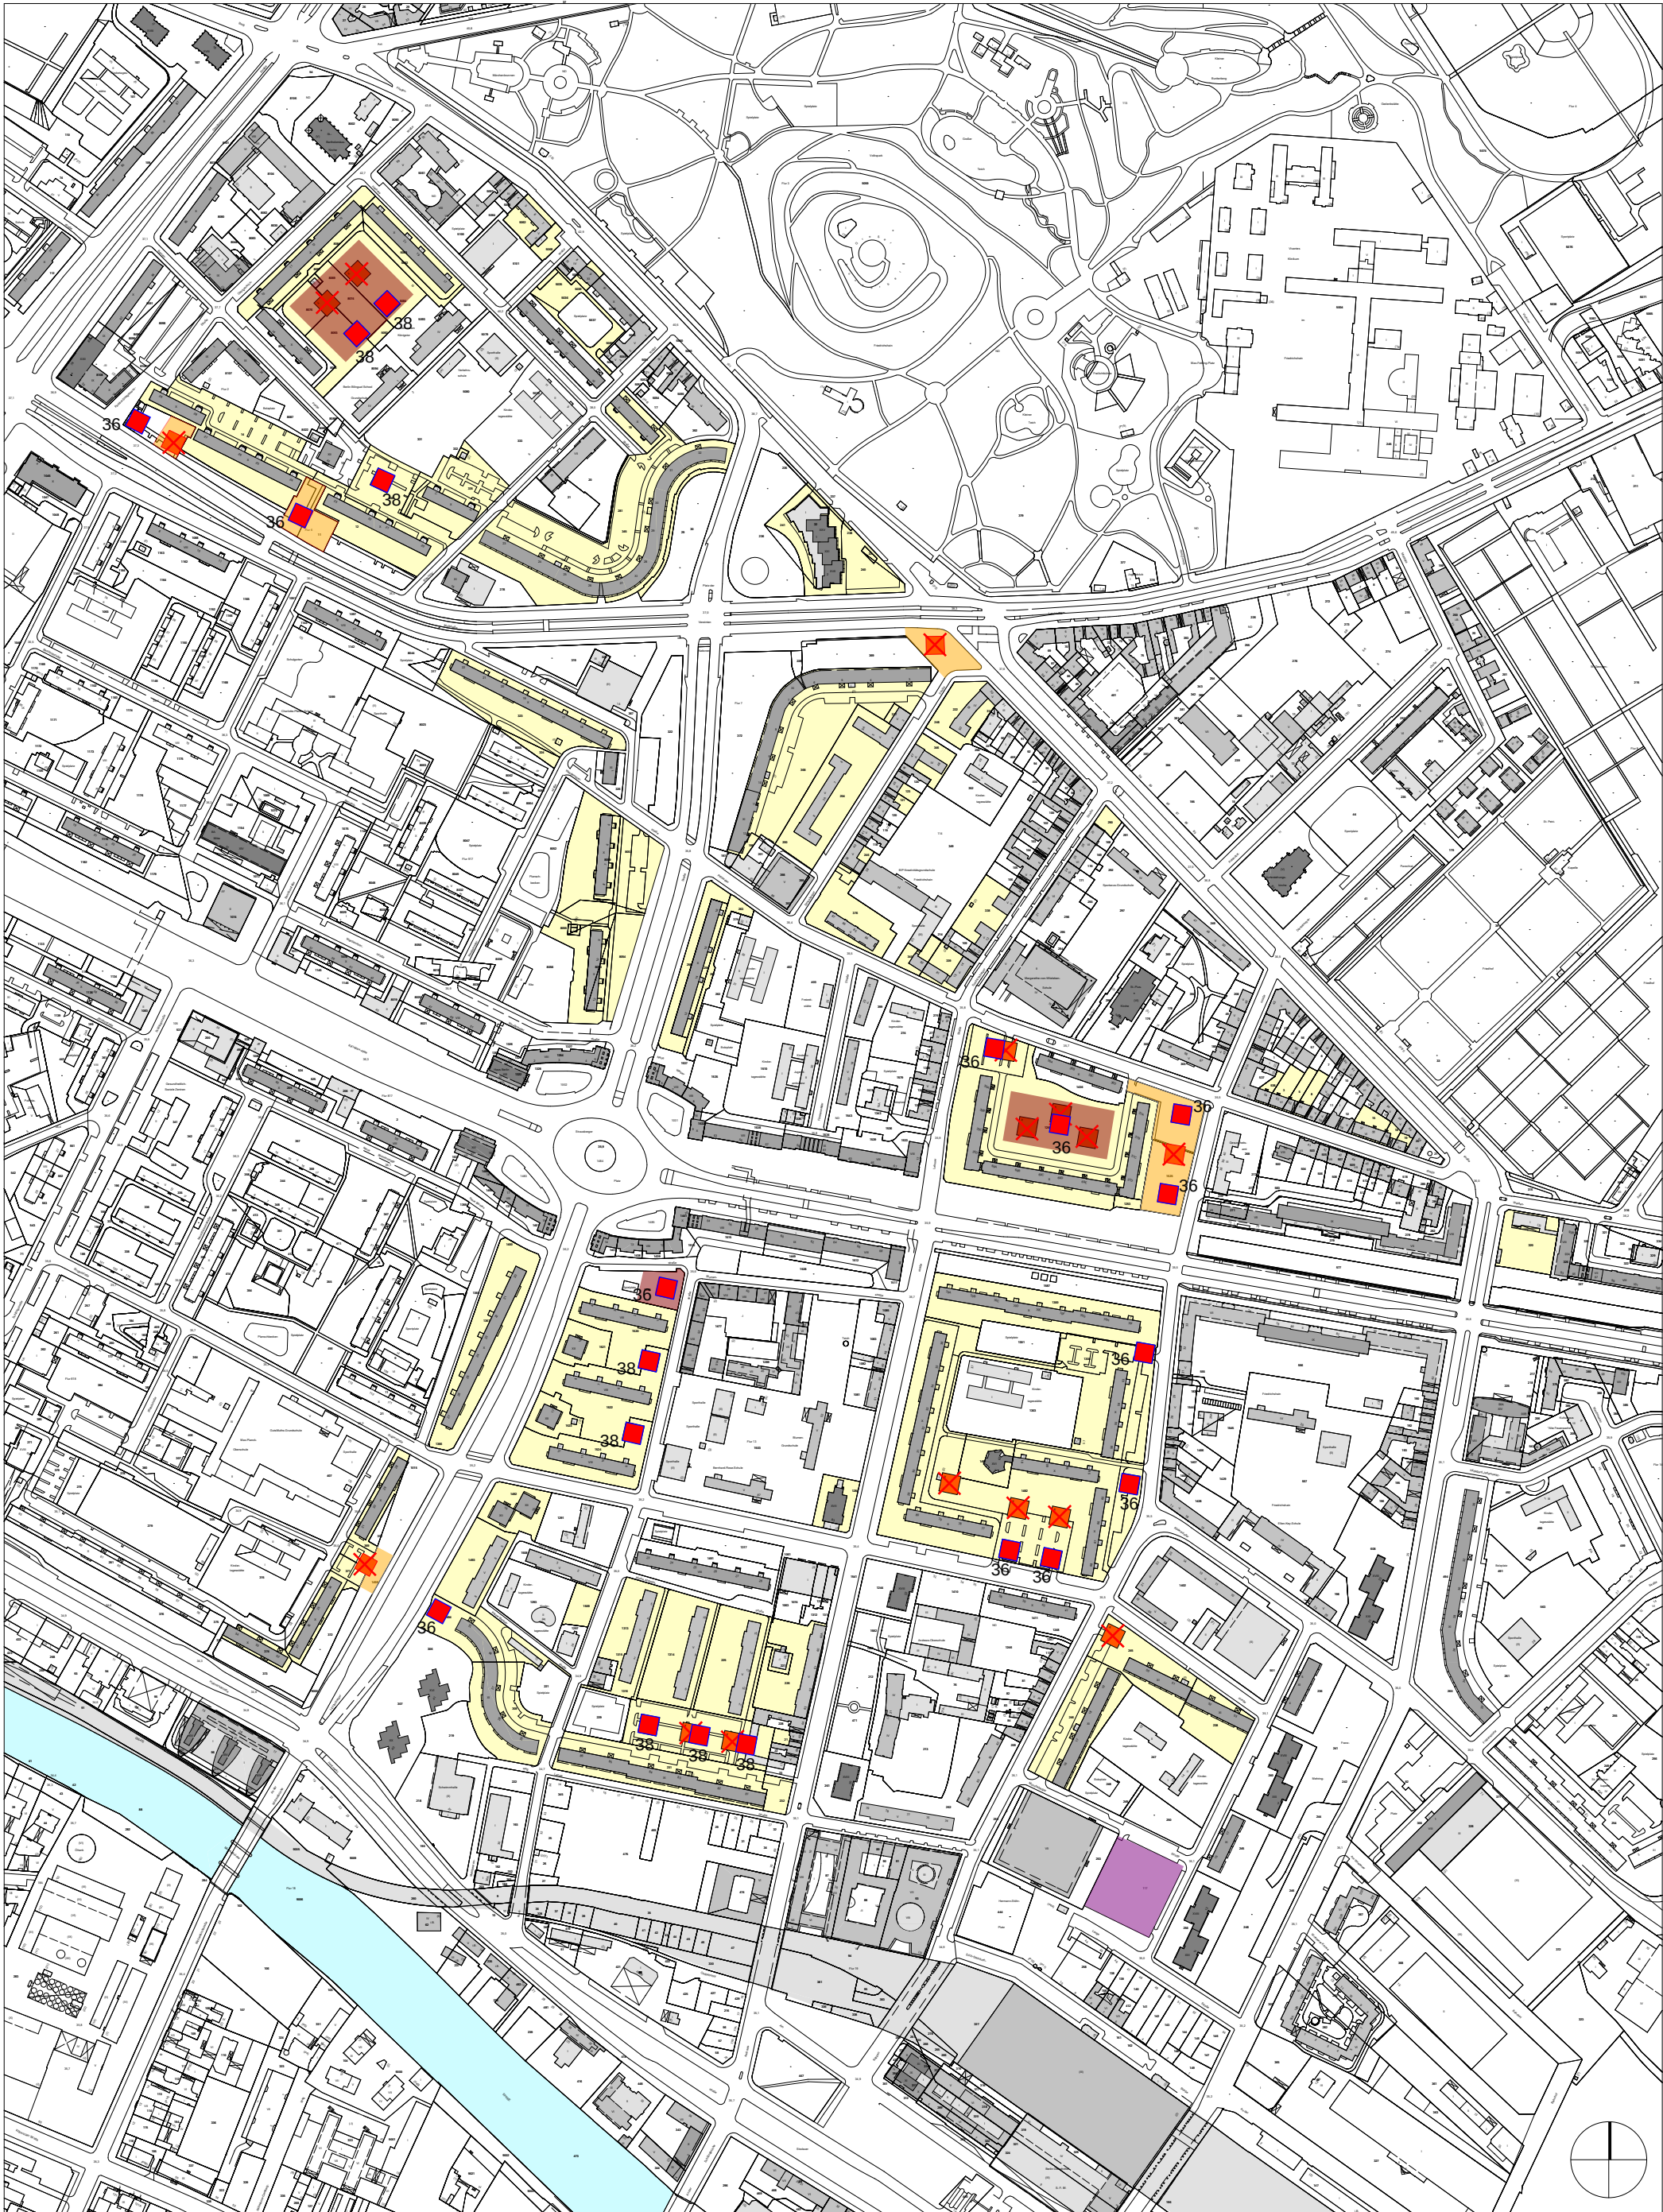

	BESTEHENDE BEBAUUNG
	GRUNDSTÜCKE DER WBF
	30 10-GESCHOSSIGE PUNKTHÄUSER 18X18 m, davon 8 auf Arrondierungsflächen
	Kitaunterlagerung
	Grundschule
BGF	71.280 qm
WFL	55.600 qm
WE ANZAHL	855 (a 65 qm)
(Ursprüngliche Angaben WBM)	
<u>Überarbeitung Stapl 11.08.15:</u>	
~ 60.000 BGF	
~ 736 WE / ~ 10 GE / 6 Einheiten Kita	
20 Punkthäuser (X Geschosse), davon 8 mit 38 WE & 12 mit 36 WE	
Wohnfolgeeinrichtungen:	
54 Kita-Plätze	
65 Grundschulplätze	

~~MASTERPLAN~~
friedrichshain

BEBAUUNGSKONZEPT WBF-GRUNDSTÜCKE
M 1/2.000 (ORIGINAL) M 1/5.800 (A3)

0 300 m

ARCHITEKTURBÜRO MEYER GROSSE HEBESTREIT SOMMERER 2014
IM AUFTRAG DER WOHNUNGSBAUGESELLSCHAFT FRIEDRICHSHAIN MBH